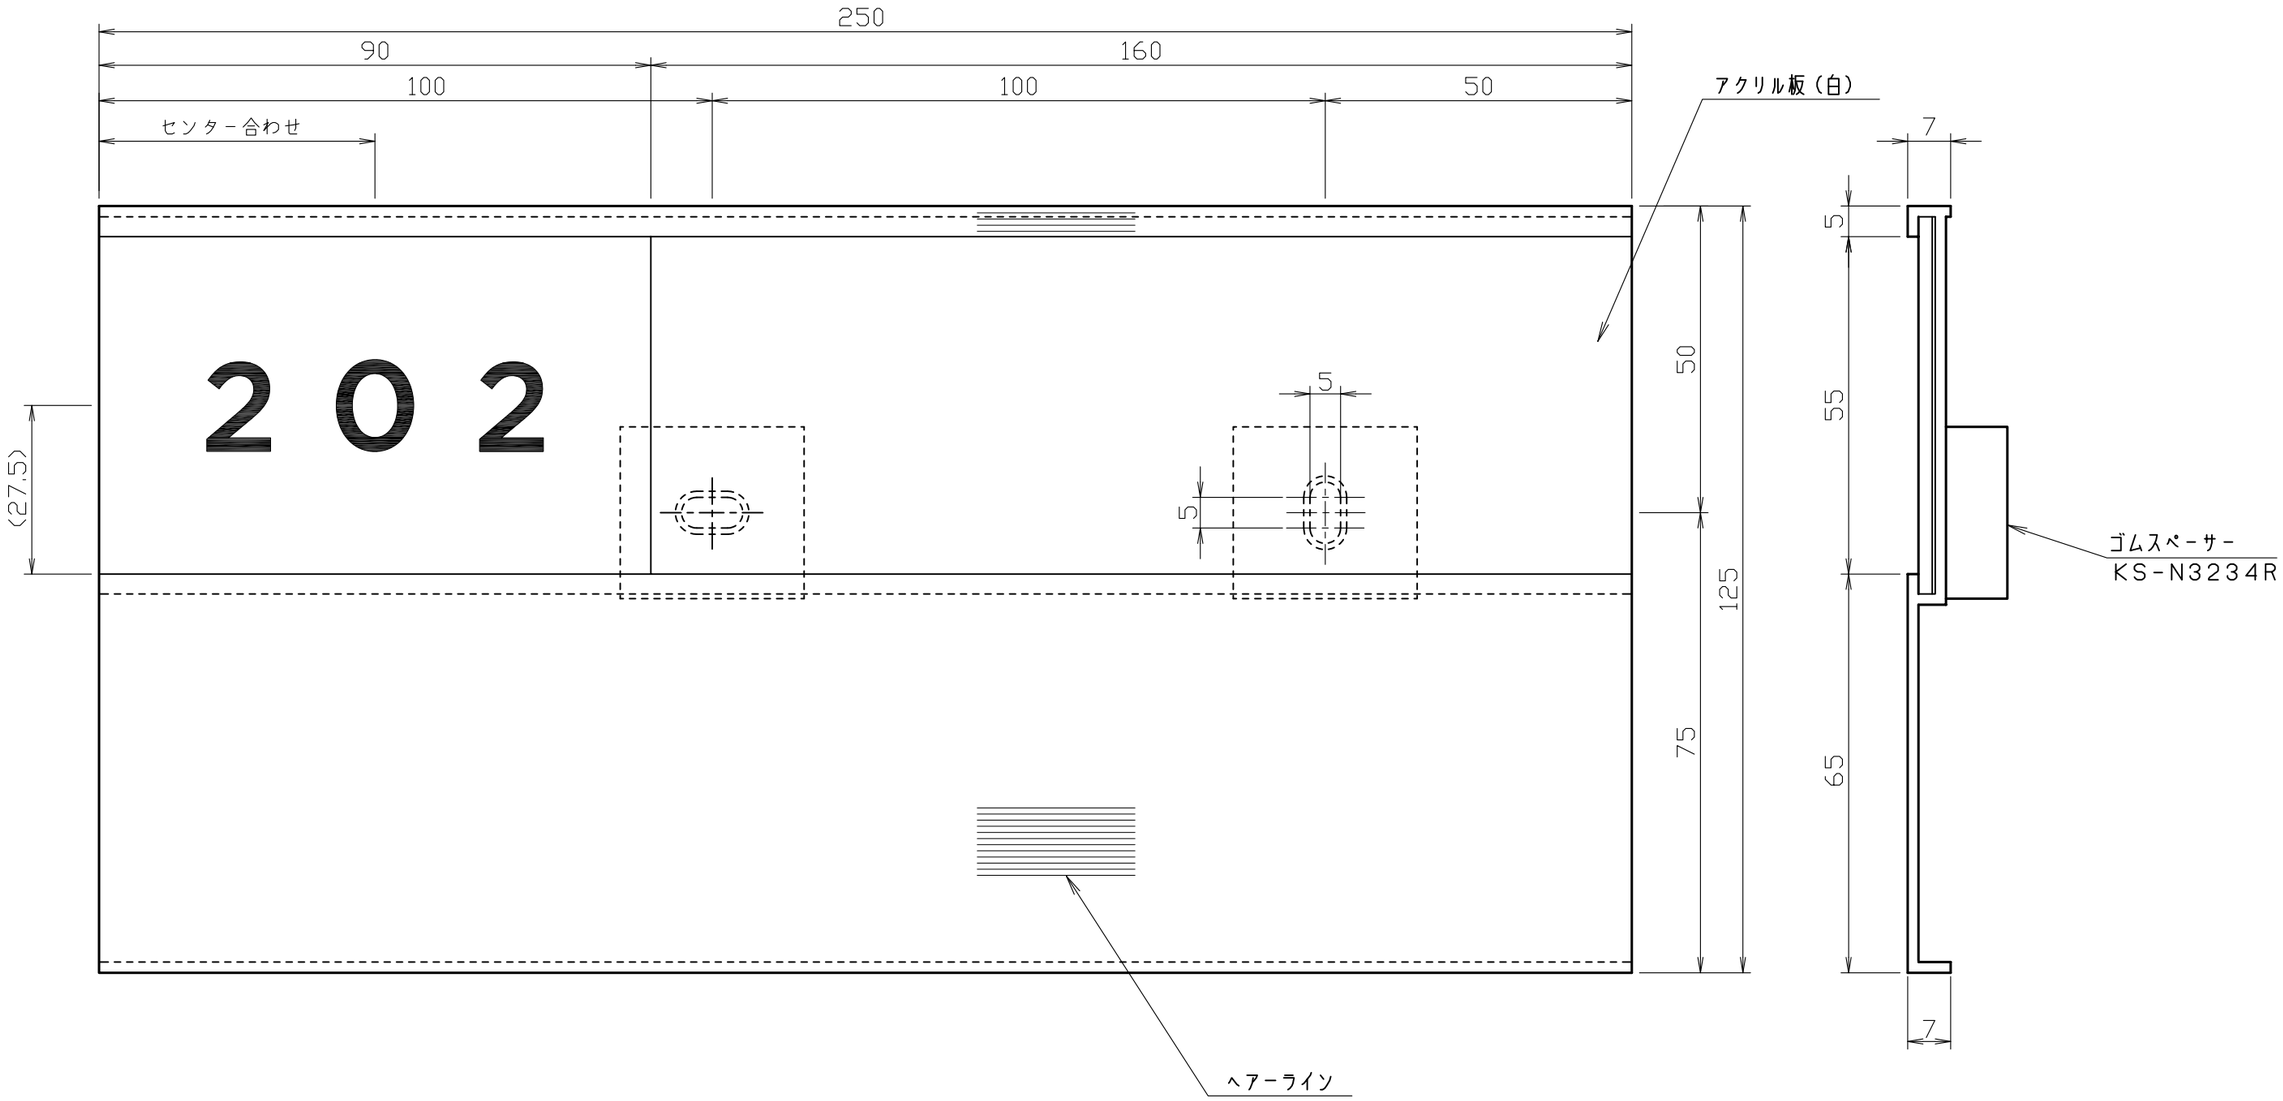

※　ルームナンバーは、シール貼付標準位置を示す。

材質　　：アルミニウム
仕上　　：HL，アルマイト処理，クリアー塗装
色　　：シルバー
表現外寸法：125x250

公団住宅標準詳細設計図集AE－814
室名札板A－1型

1		4		7		10		尺度	1：1	作成	‘25年06月20日	品番	KS-N22A	名称	アルミ室名札
2		5		8		11									
3		6		9		12						図番	N22A-04	株式会社ナスタ	